


Détail 1.1 Raccord de soubassement hors terrain

1.1 Raccord de soubassement hors terrain K5/K6/K-Kerag


1.1.1 Raccord inférieur avec profil goutte pendante, sous-face crépie

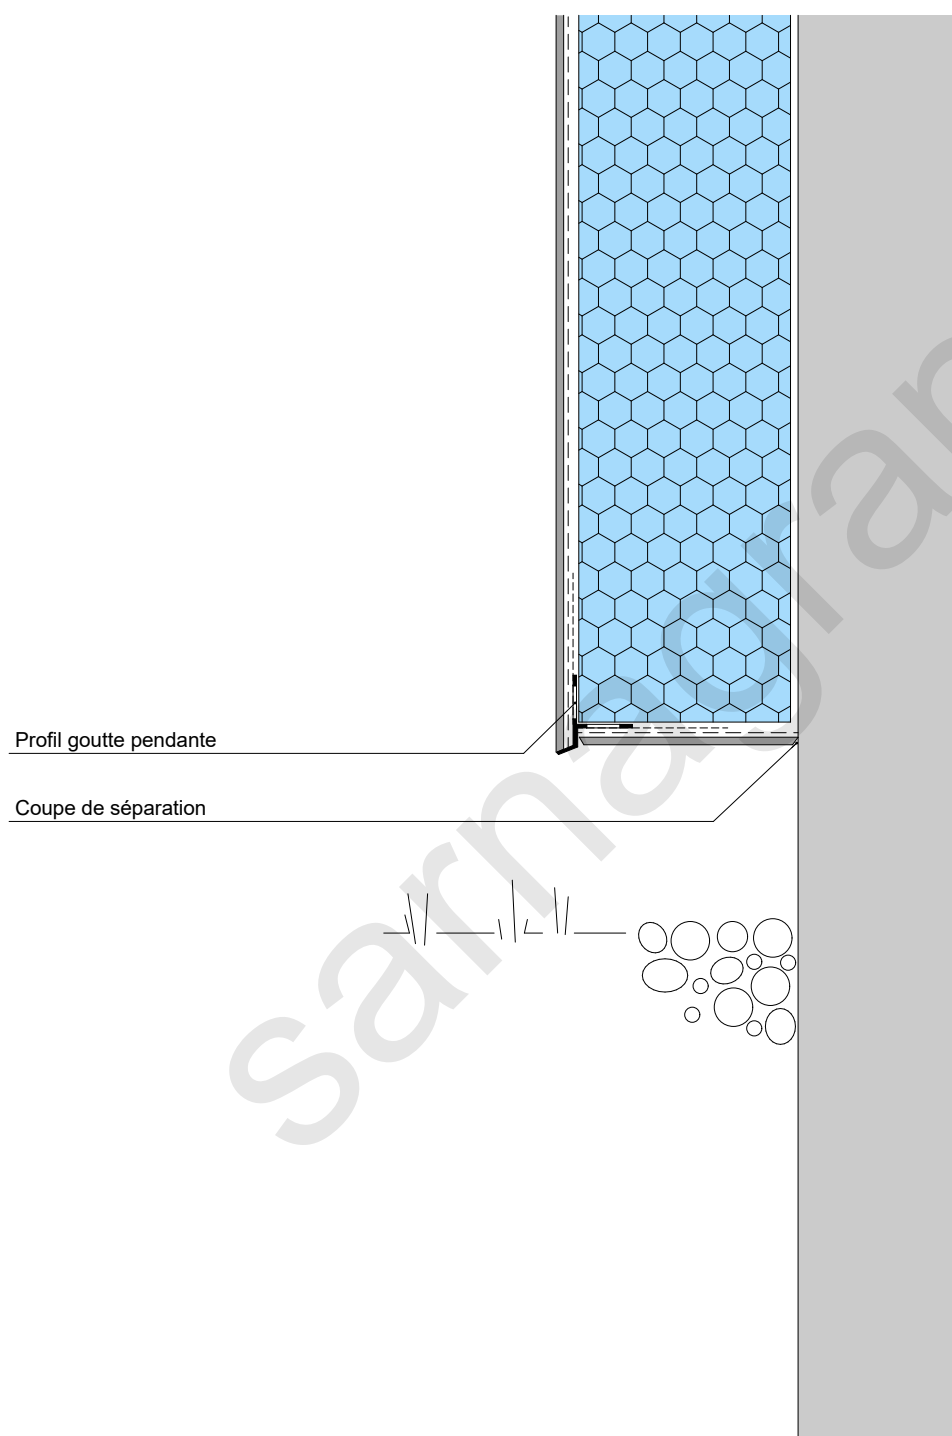

Détail 1.1 Raccord de soubassement hors terrain

1.1 Raccord de soubassement hors terrain K5/K6/K-Kerag

1.1.2 Raccord avec profil de pied de façade en deux pièces

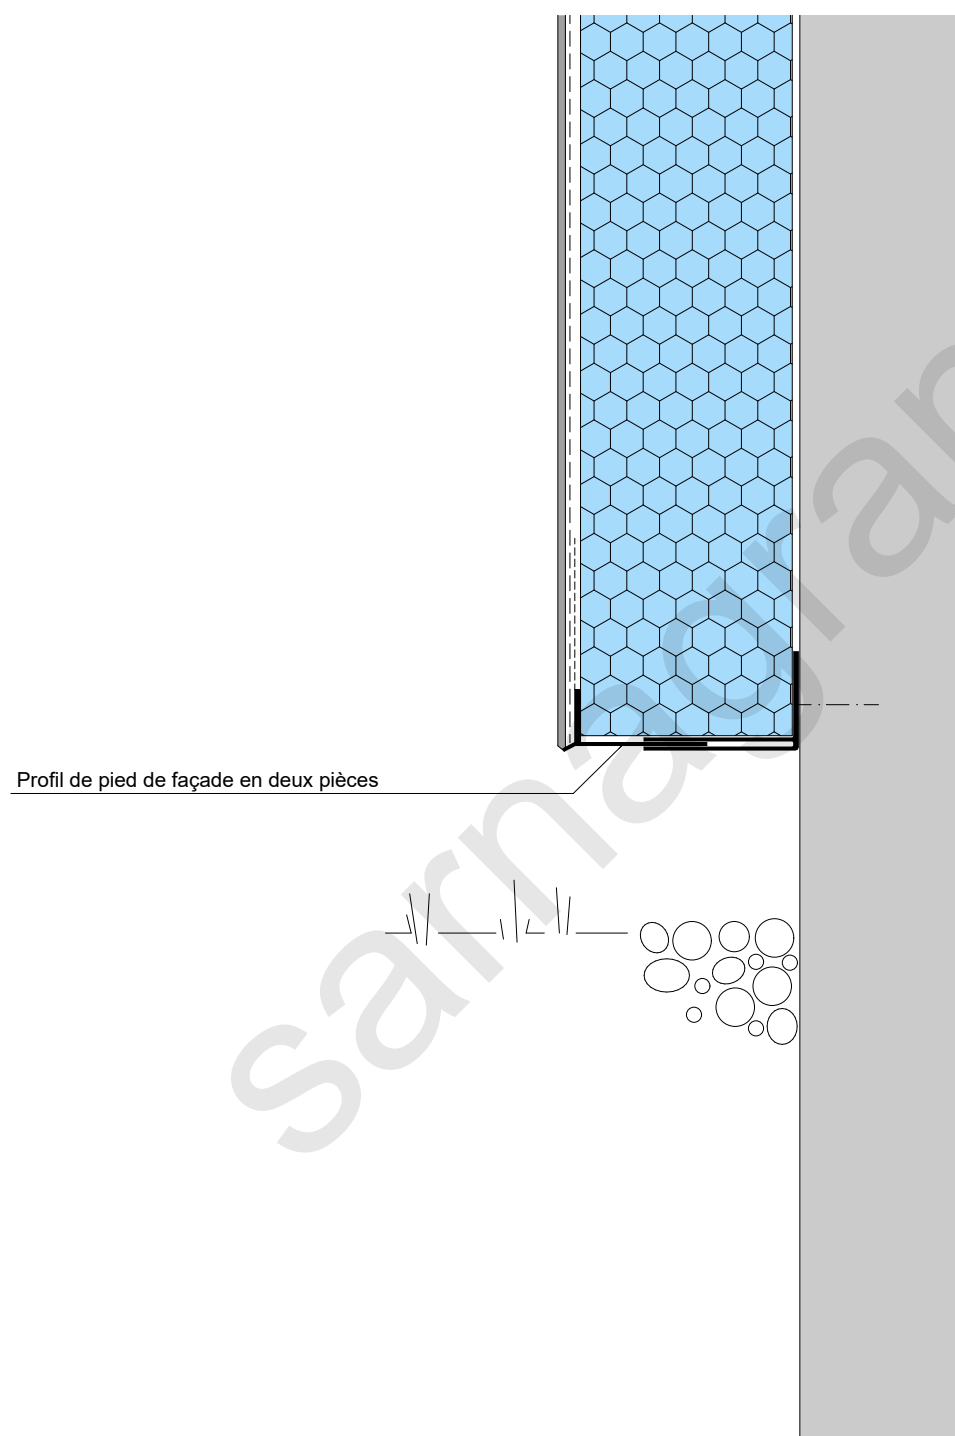

Détail 1.1 Raccord de soubassement hors terrain

1.1 Raccord de soubassement hors terrain aquaROYAL

1.1.3 Raccord avec aquaROYAL profil de pied de façade en deux pièces

