


## Detail 6.1 Dachrandanschluss

### 6.1 Dachrandanschluss K5/K6/K-Kerag

#### 6.1.1 Dachrandelement für Dachrand-Holz

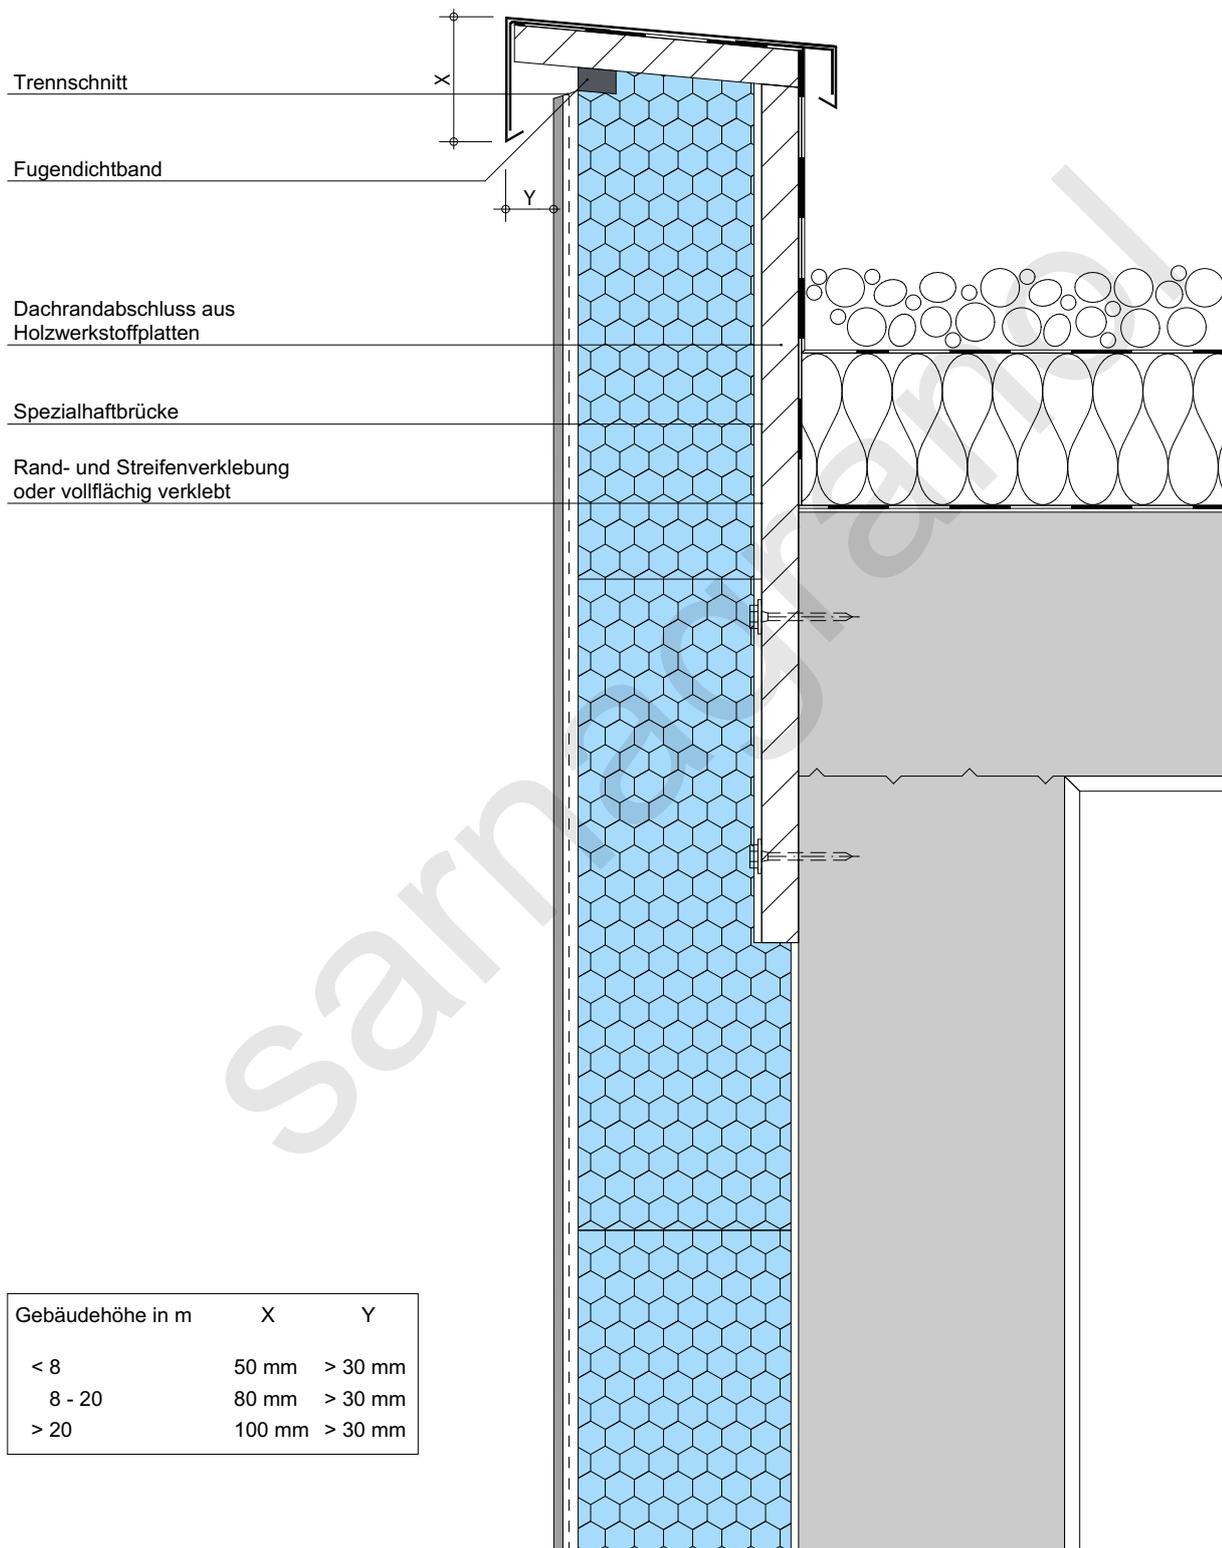


Gebäudehöhe in m	X	Y
< 8	50 mm	> 30 mm
8 - 20	80 mm	> 30 mm
> 20	100 mm	> 30 mm

## Detail 6.1 Dachrandanschluss

### 6.1 Dachrandanschluss K5/K6/K-Kerag

#### 6.1.2 Dachkranzelement

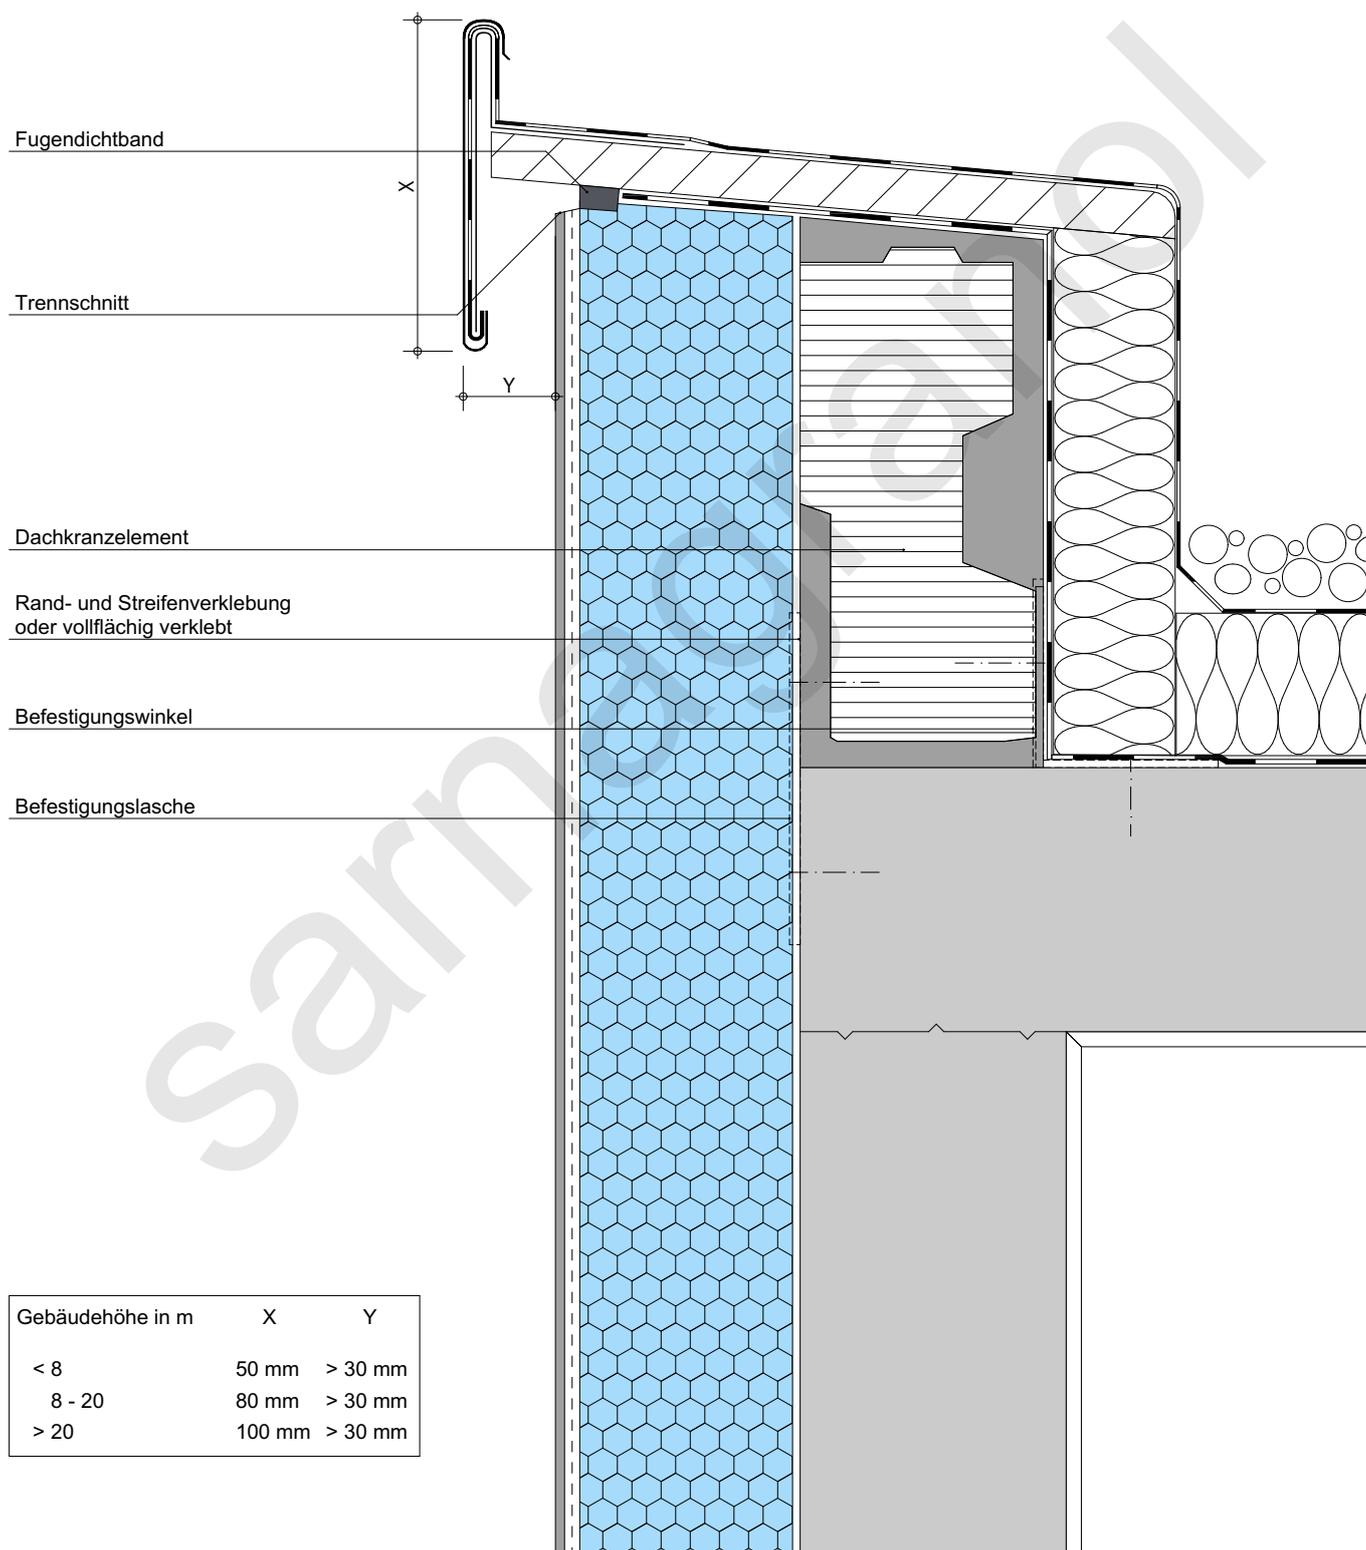

Gebäudehöhe in m	X	Y
< 8	50 mm	> 30 mm
8 - 20	80 mm	> 30 mm
> 20	100 mm	> 30 mm